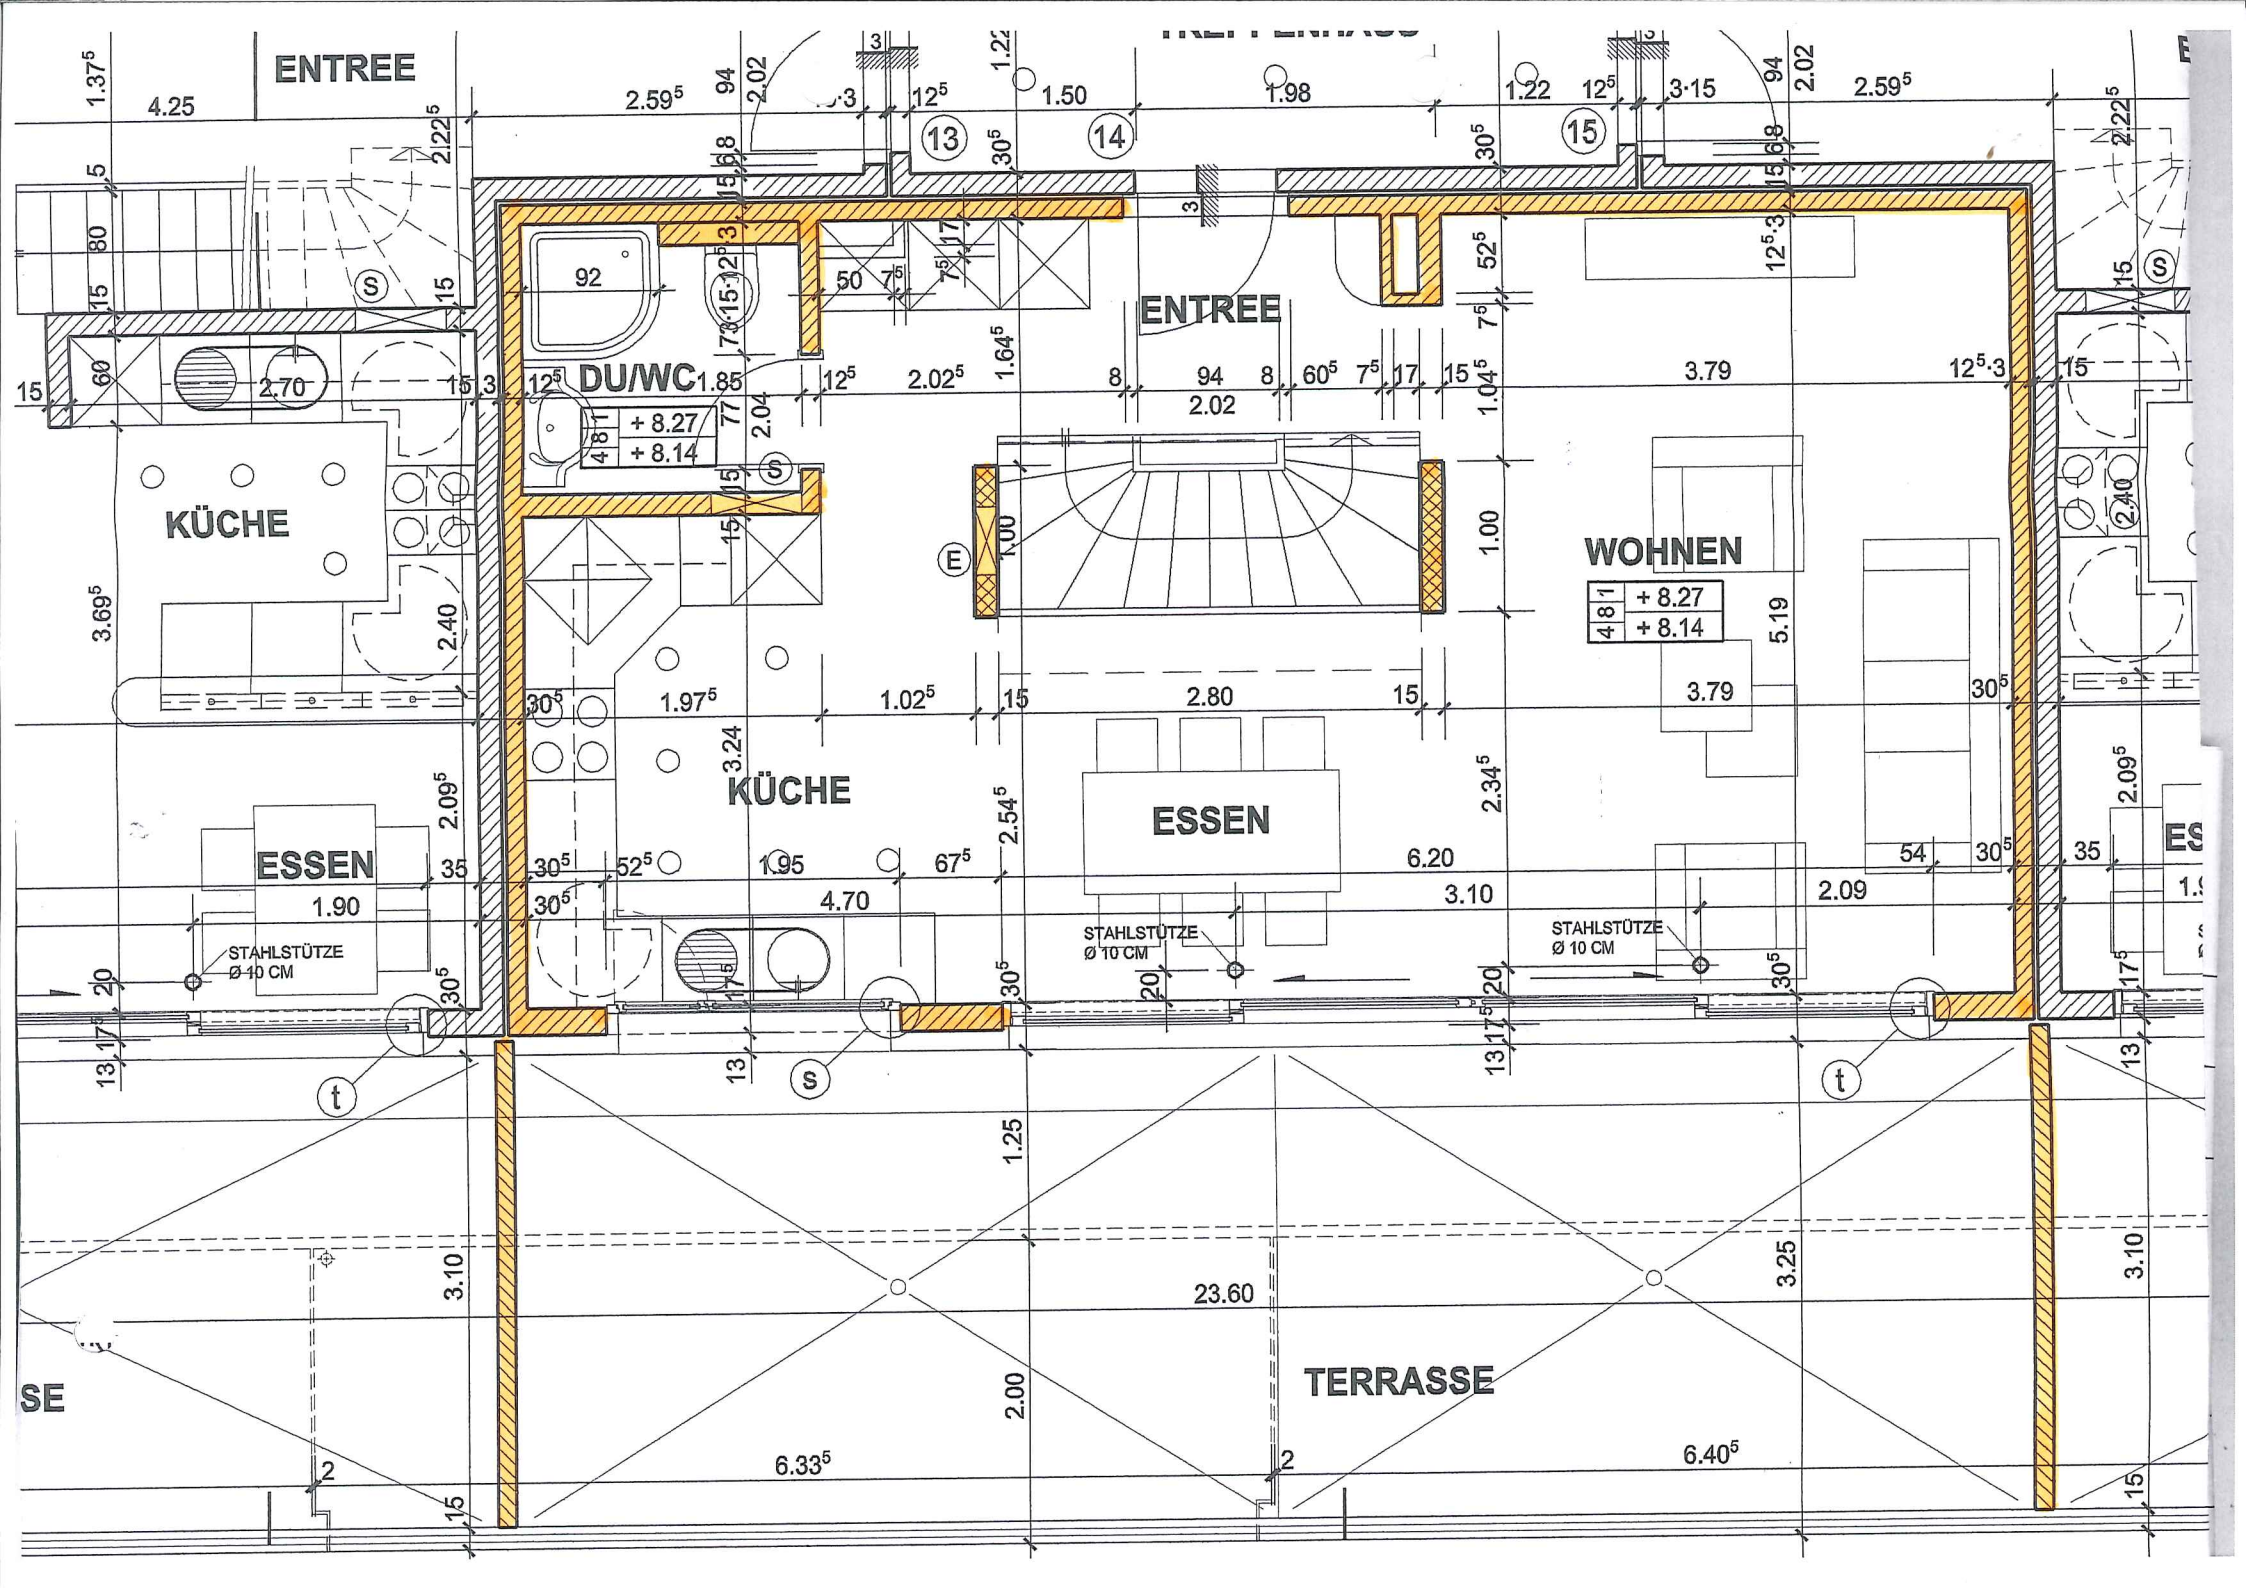
ENTREE
KÜCHE
DU/WC
+ 8.27
+ 8.14
ENTREE
WOHNEN
+ 8.27
+ 8.14
KÜCHE
ESSEN
ESSEN
STAHLSTÜTZE
Ø 10 CM
STAHLSTÜTZE
Ø 10 CM
STAHLSTÜTZE
Ø 10 CM
TERRASSE

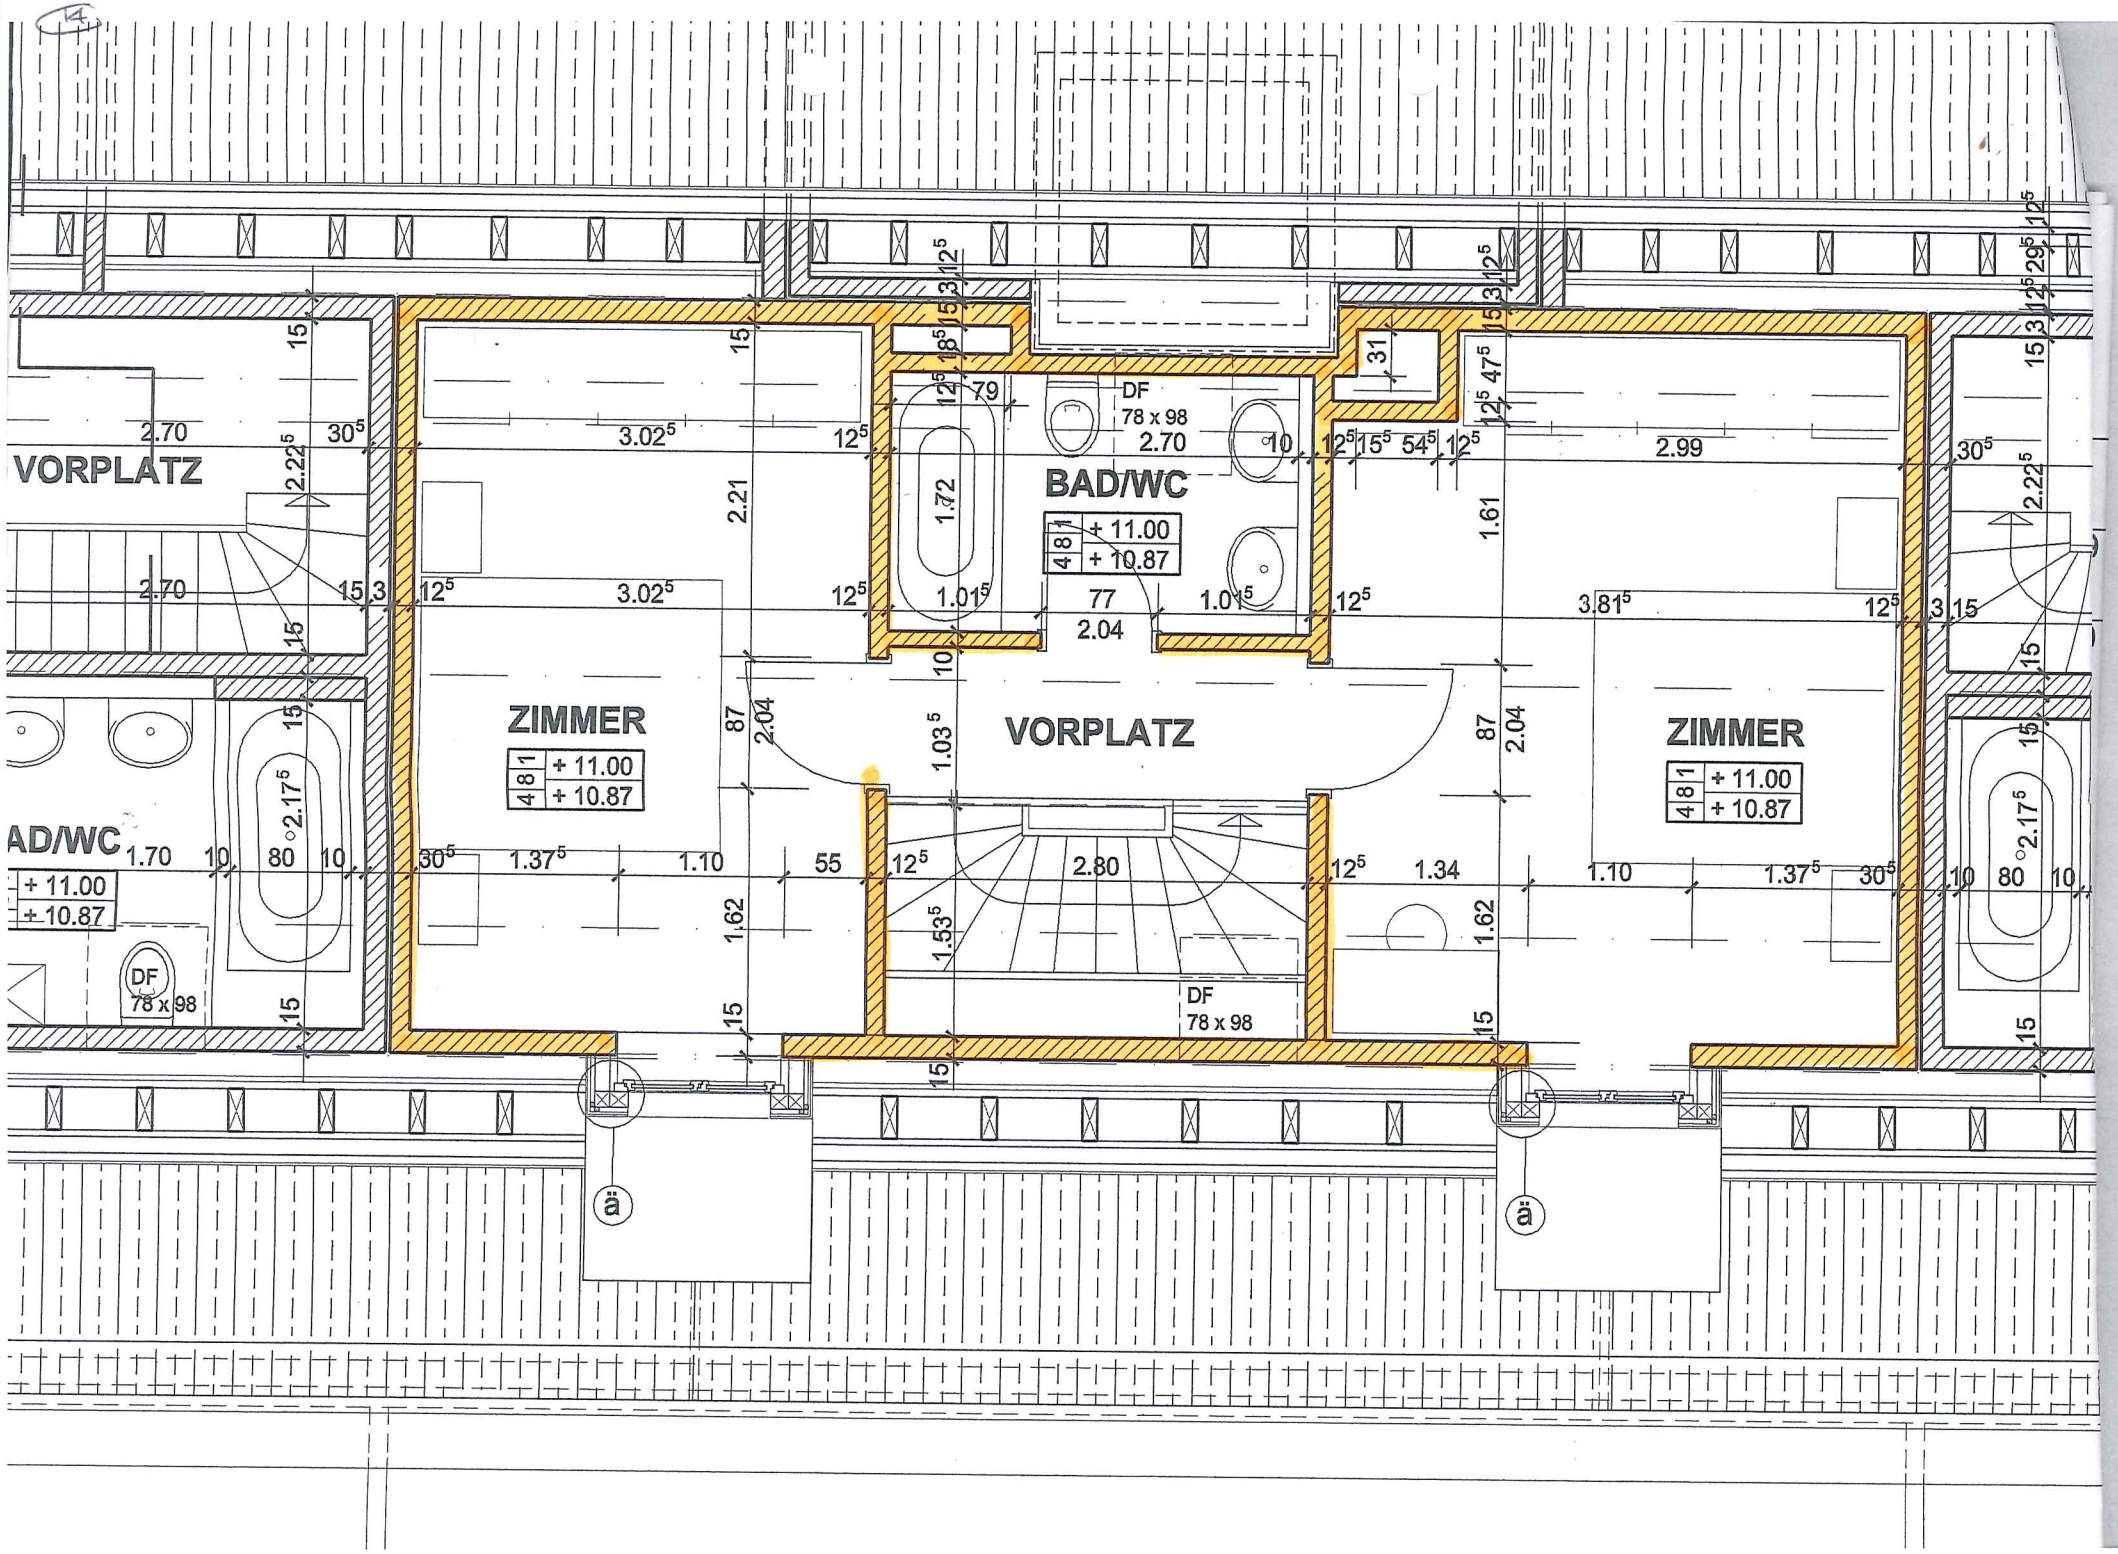
VORPLATZ
BAD/WC
+ 11.00
+ 10.87
ZIMMER
+ 11.00
+ 10.87
VORPLATZ
ZIMMER
+ 11.00
+ 10.87
AD/WC
+ 11.00
+ 10.87
DF
78 x 98
DF
78 x 98
DF
78 x 98