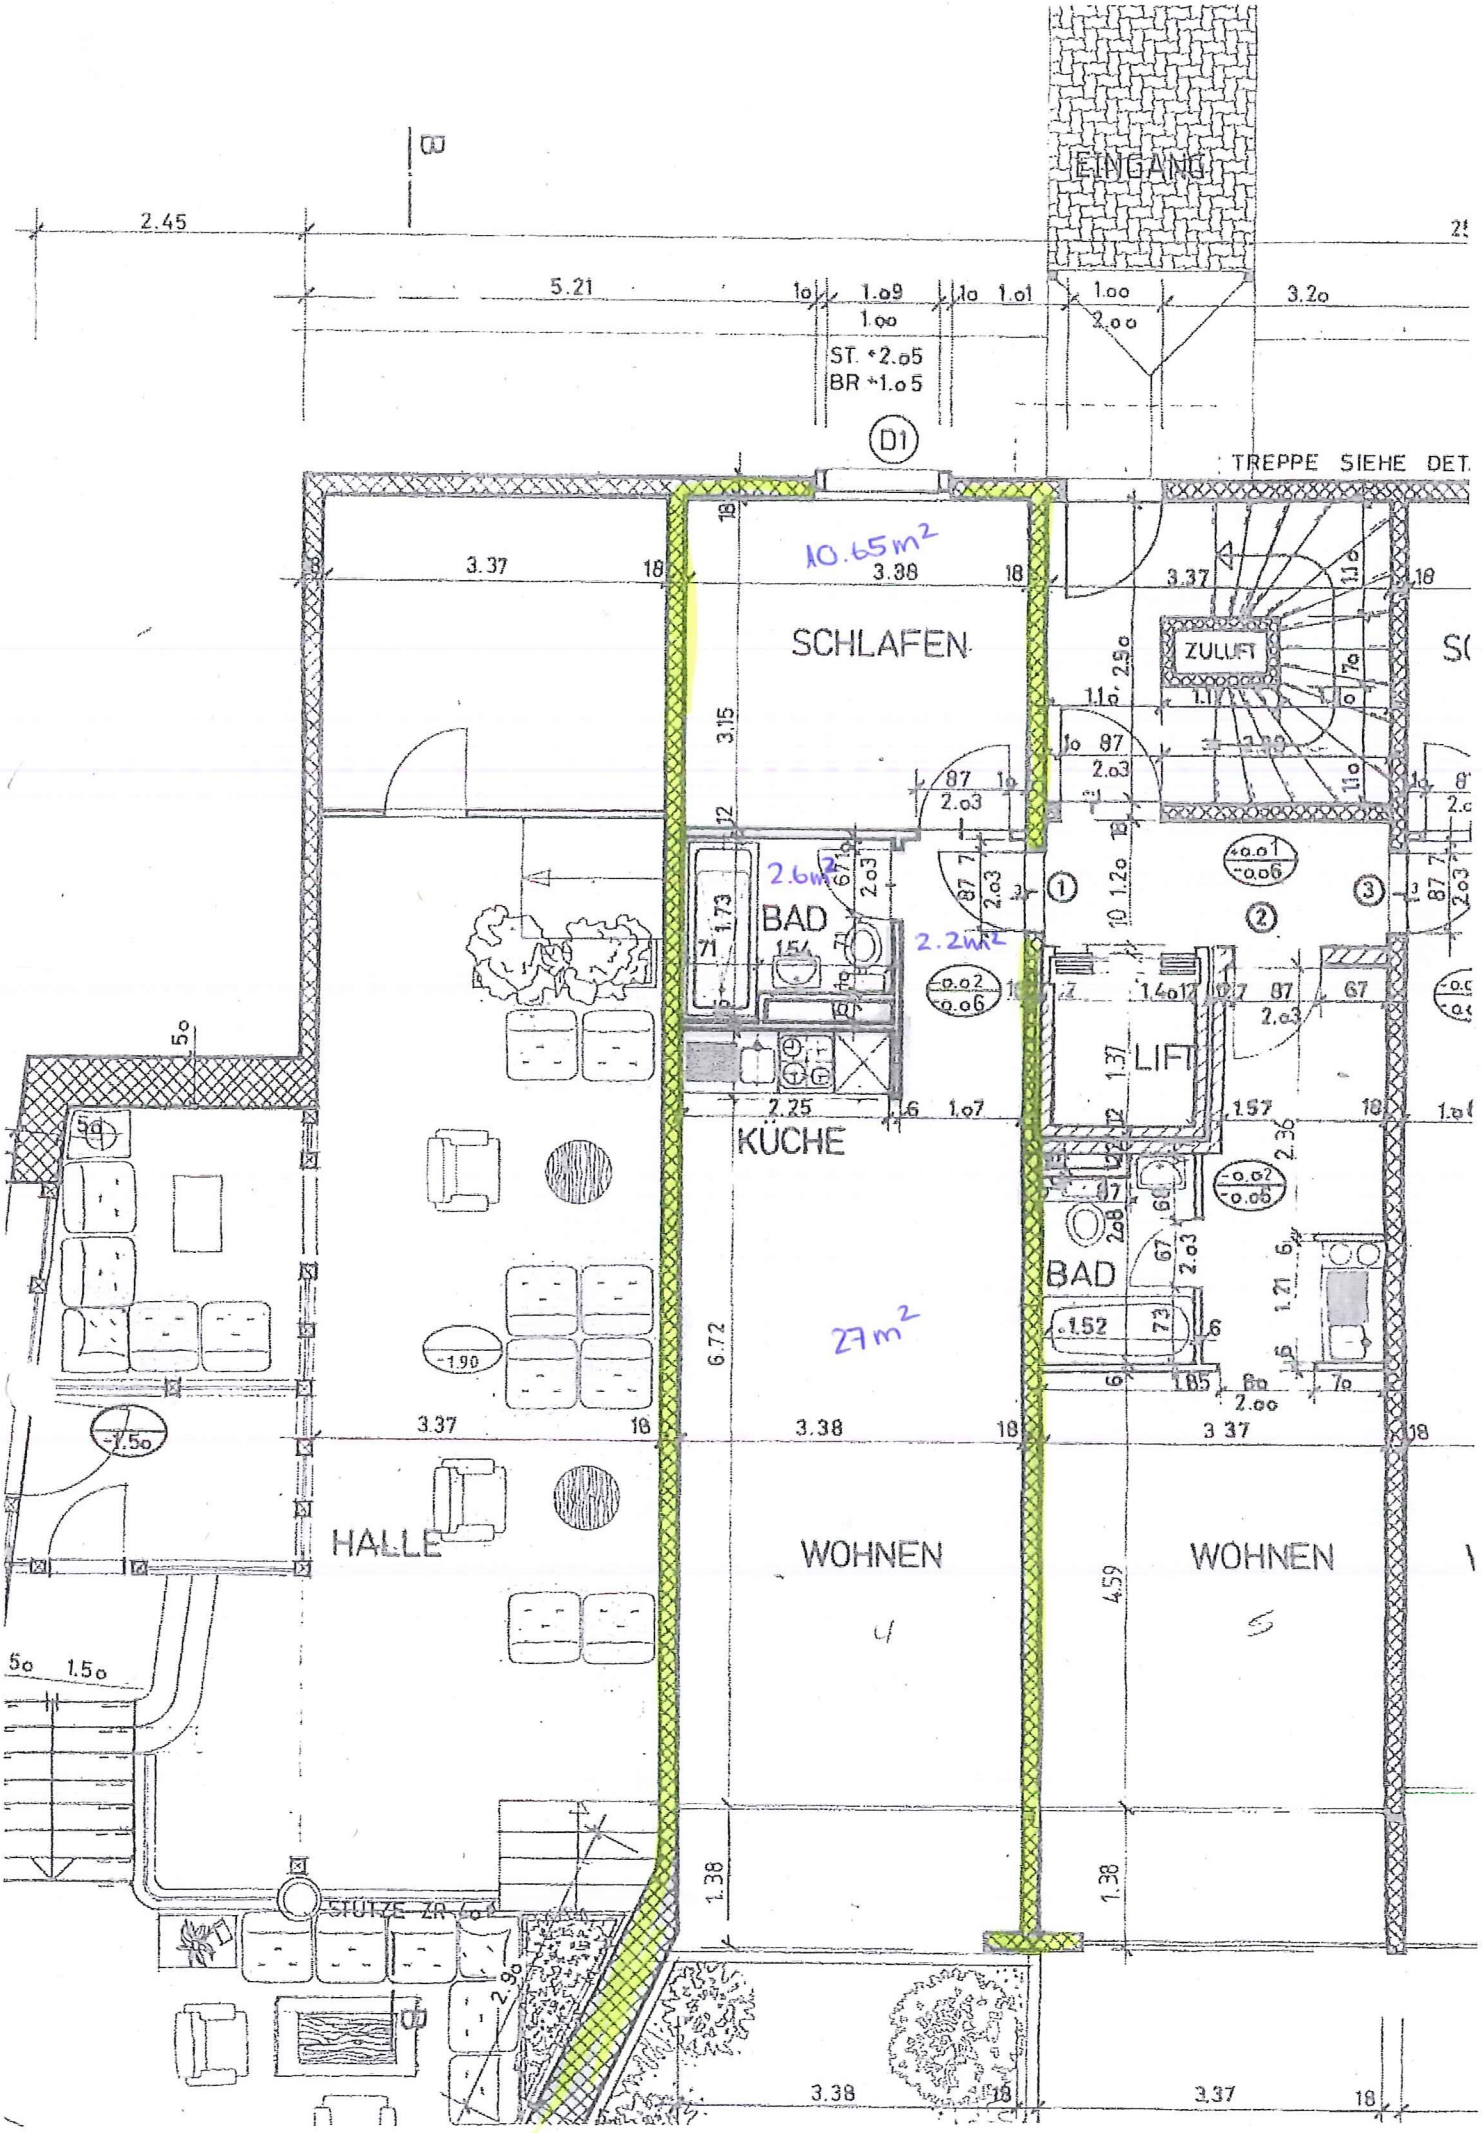
EINGANG
TREPPE SIEHE DET.
SCHLAFEN
10.65m2
BAD
2.6m2
2.2m2
KÜCHE
27m2
LIFT
ZULUFT
BAD
HALLE
WOHNEN
WOHNEN
STUTZE ZR